


Sezione A-A

N°04 Armadietti  
con 12 Lockers ciascuno  
n°48 Lockers totali

A

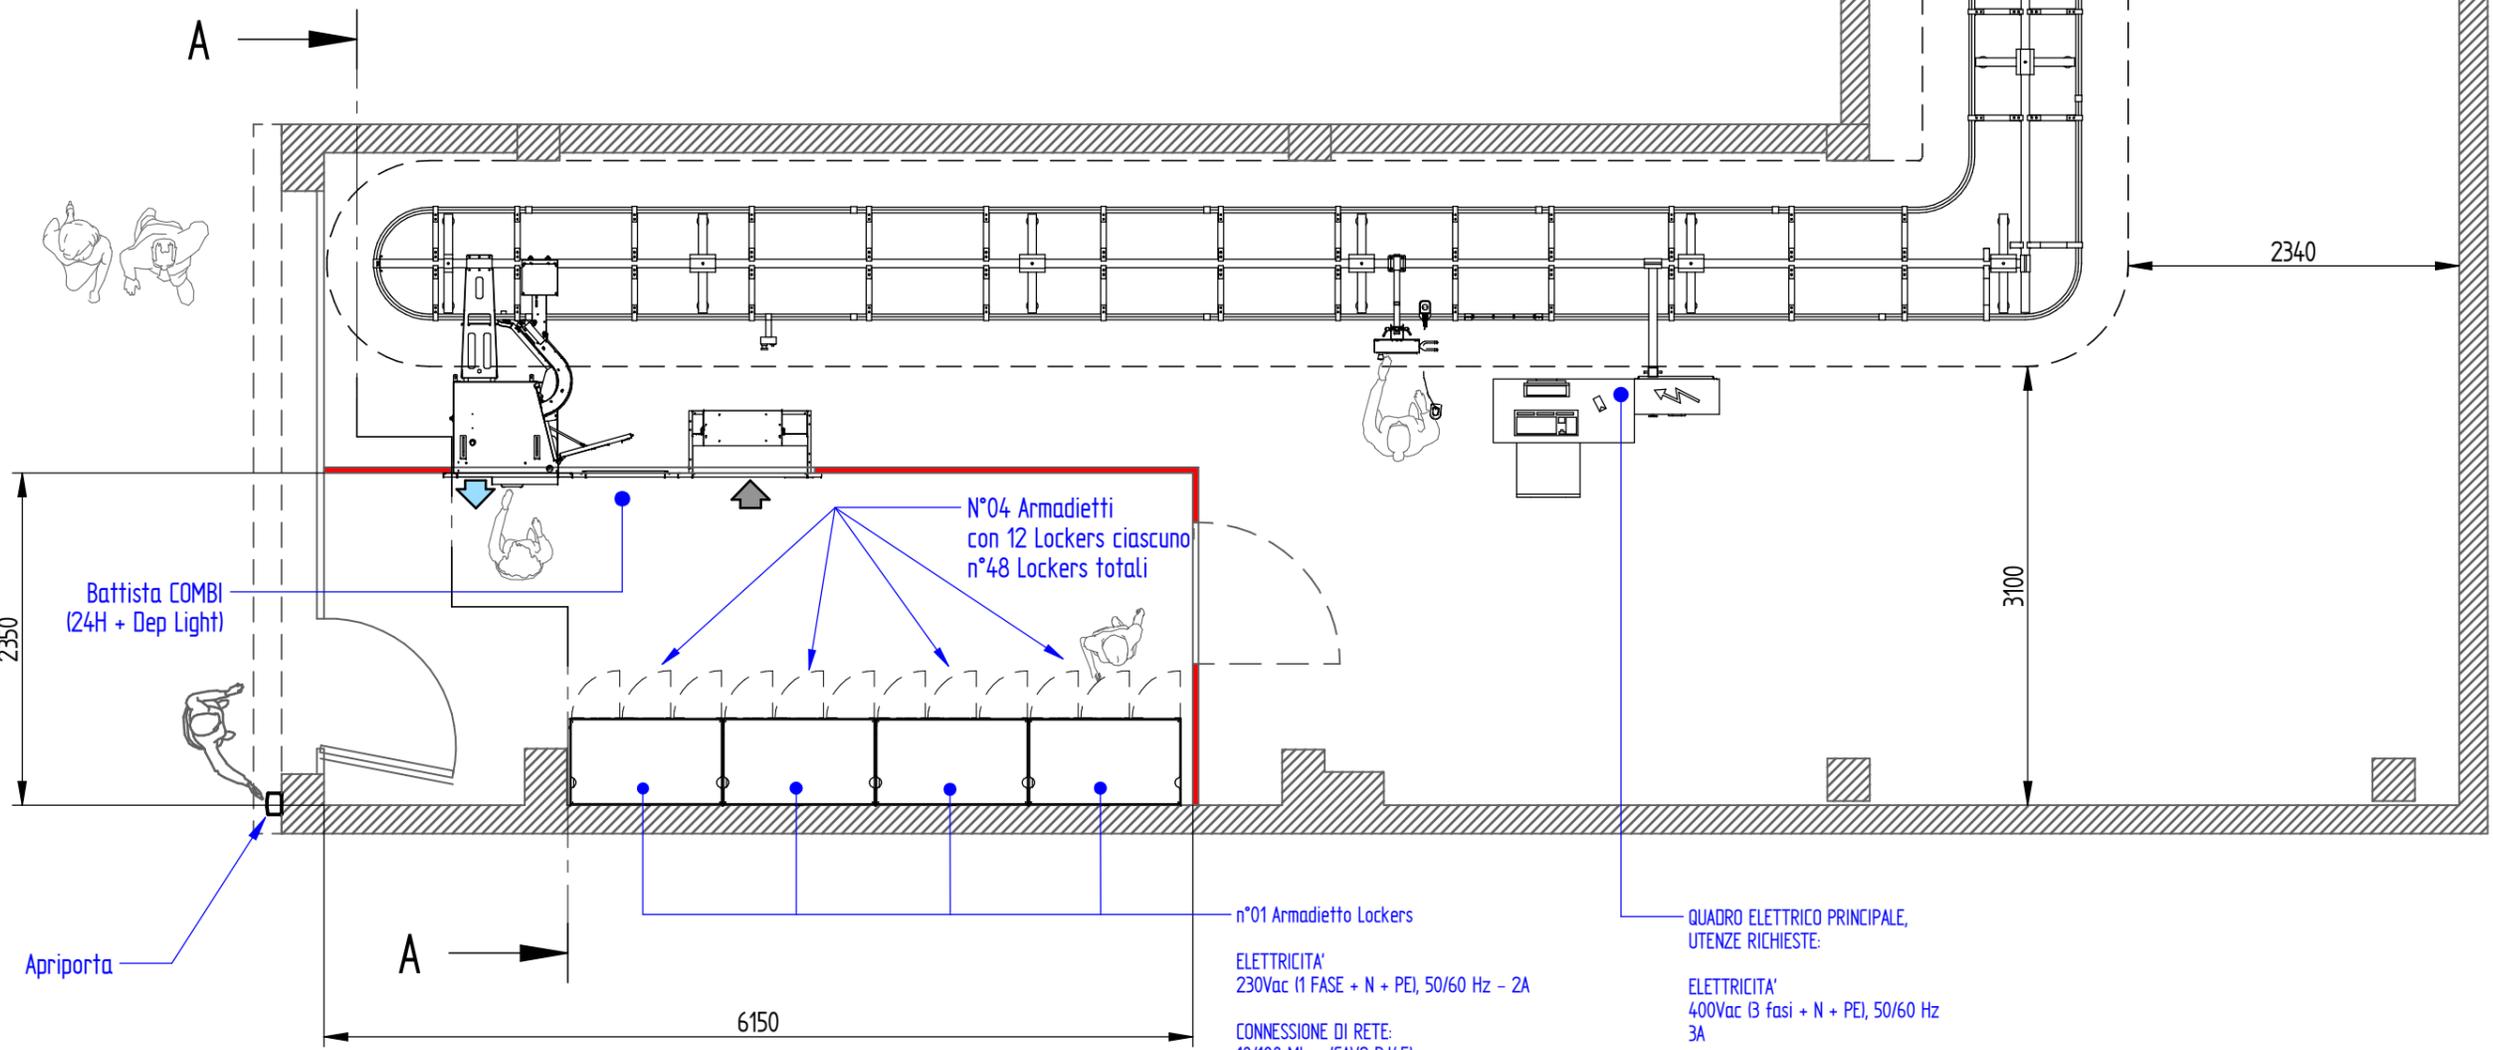

Battista COMBI  
(24H + Dep Light)

N°04 Armadietti  
con 12 Lockers ciascuno  
n°48 Lockers totali

Apriporta

n°01 Armadietto Lockers  
ELETTRICITA'  
230Vac (1 FASE + N + PE), 50/60 Hz - 2A  
CONNESSIONE DI RETE:  
10/100 Mbps (CAVO RJ45)

QUADRO ELETTRICO PRINCIPALE,  
UTENZE RICHIESTE:  
ELETTRICITA'  
400Vac (3 fasi + N + PE), 50/60 Hz  
3A

RICHIESTA PROTEZIONE MEDIANTE  
DIFFERENZIALE  
Idn=300mA  
CONSIGLIATO DI TIPO B


ARIA COMPRESSA:  
50 L/min - PRESSIONE MINIMA RICHIESTA 6  
bar

CONNESSIONE DI RETE:  
10/100 Mbps (CAVO RJ45)

Metalprogetti Battista 24H

Con l'approvazione del presente disegno, il cliente prende atto:  
- che l'installazione della porta di deposito e/o porta di riconsegna richiede alcune perforazioni della pavimentazione per una profondità di 100 mm in corrispondenza della base della porta;  
- di tutti gli altri dati relativi alle modifiche da apportare al locale ed alle utenze e connessioni necessarie per l'installazione ed il funzionamento del sistema.  
Il cliente espressamente libera Metalprogetti Spa da ogni responsabilità al riguardo.


CAPACITA' IMPIANTO ca. 975 CASELLE  
PASSO DELLE CASELLE 33 mm.  
CAPACITA' MEDIA DI STOCCAGGIO ca. 1755 ABITI

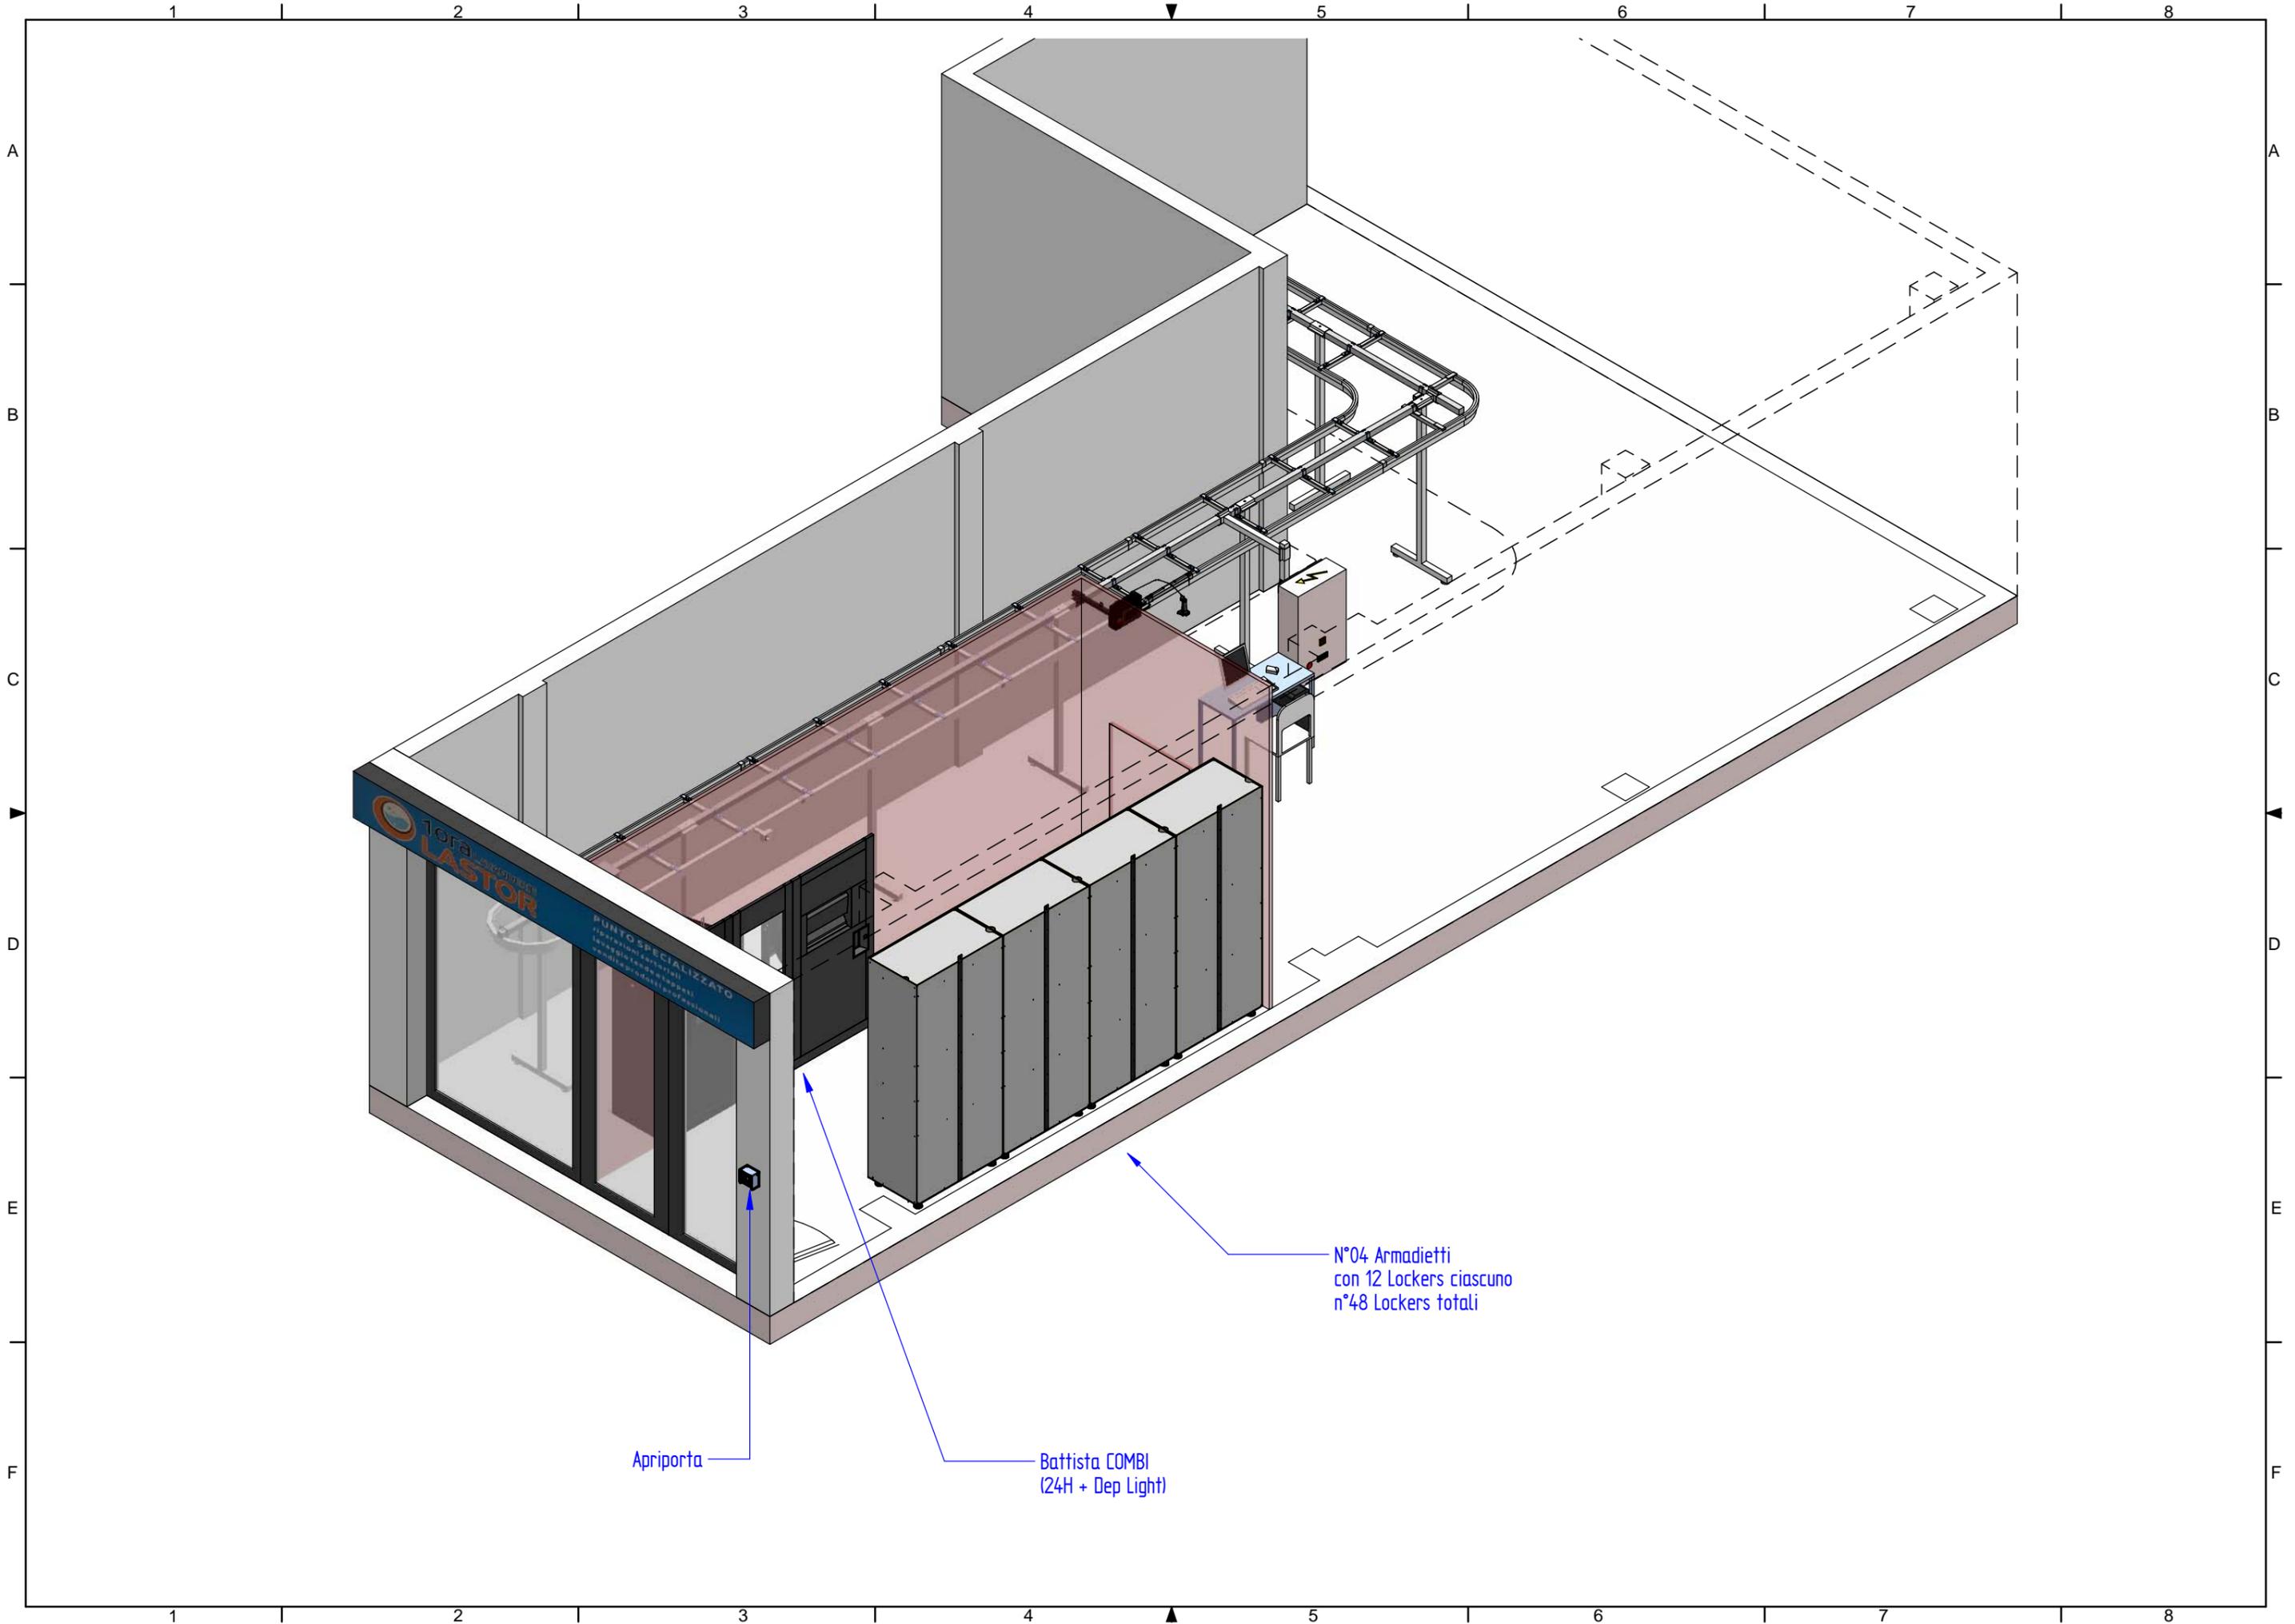

Apriporta

Battista COMBI  
(24H + Dep Light)

N°04 Armadietti  
con 12 Lockers ciascuno  
n°48 Lockers totali

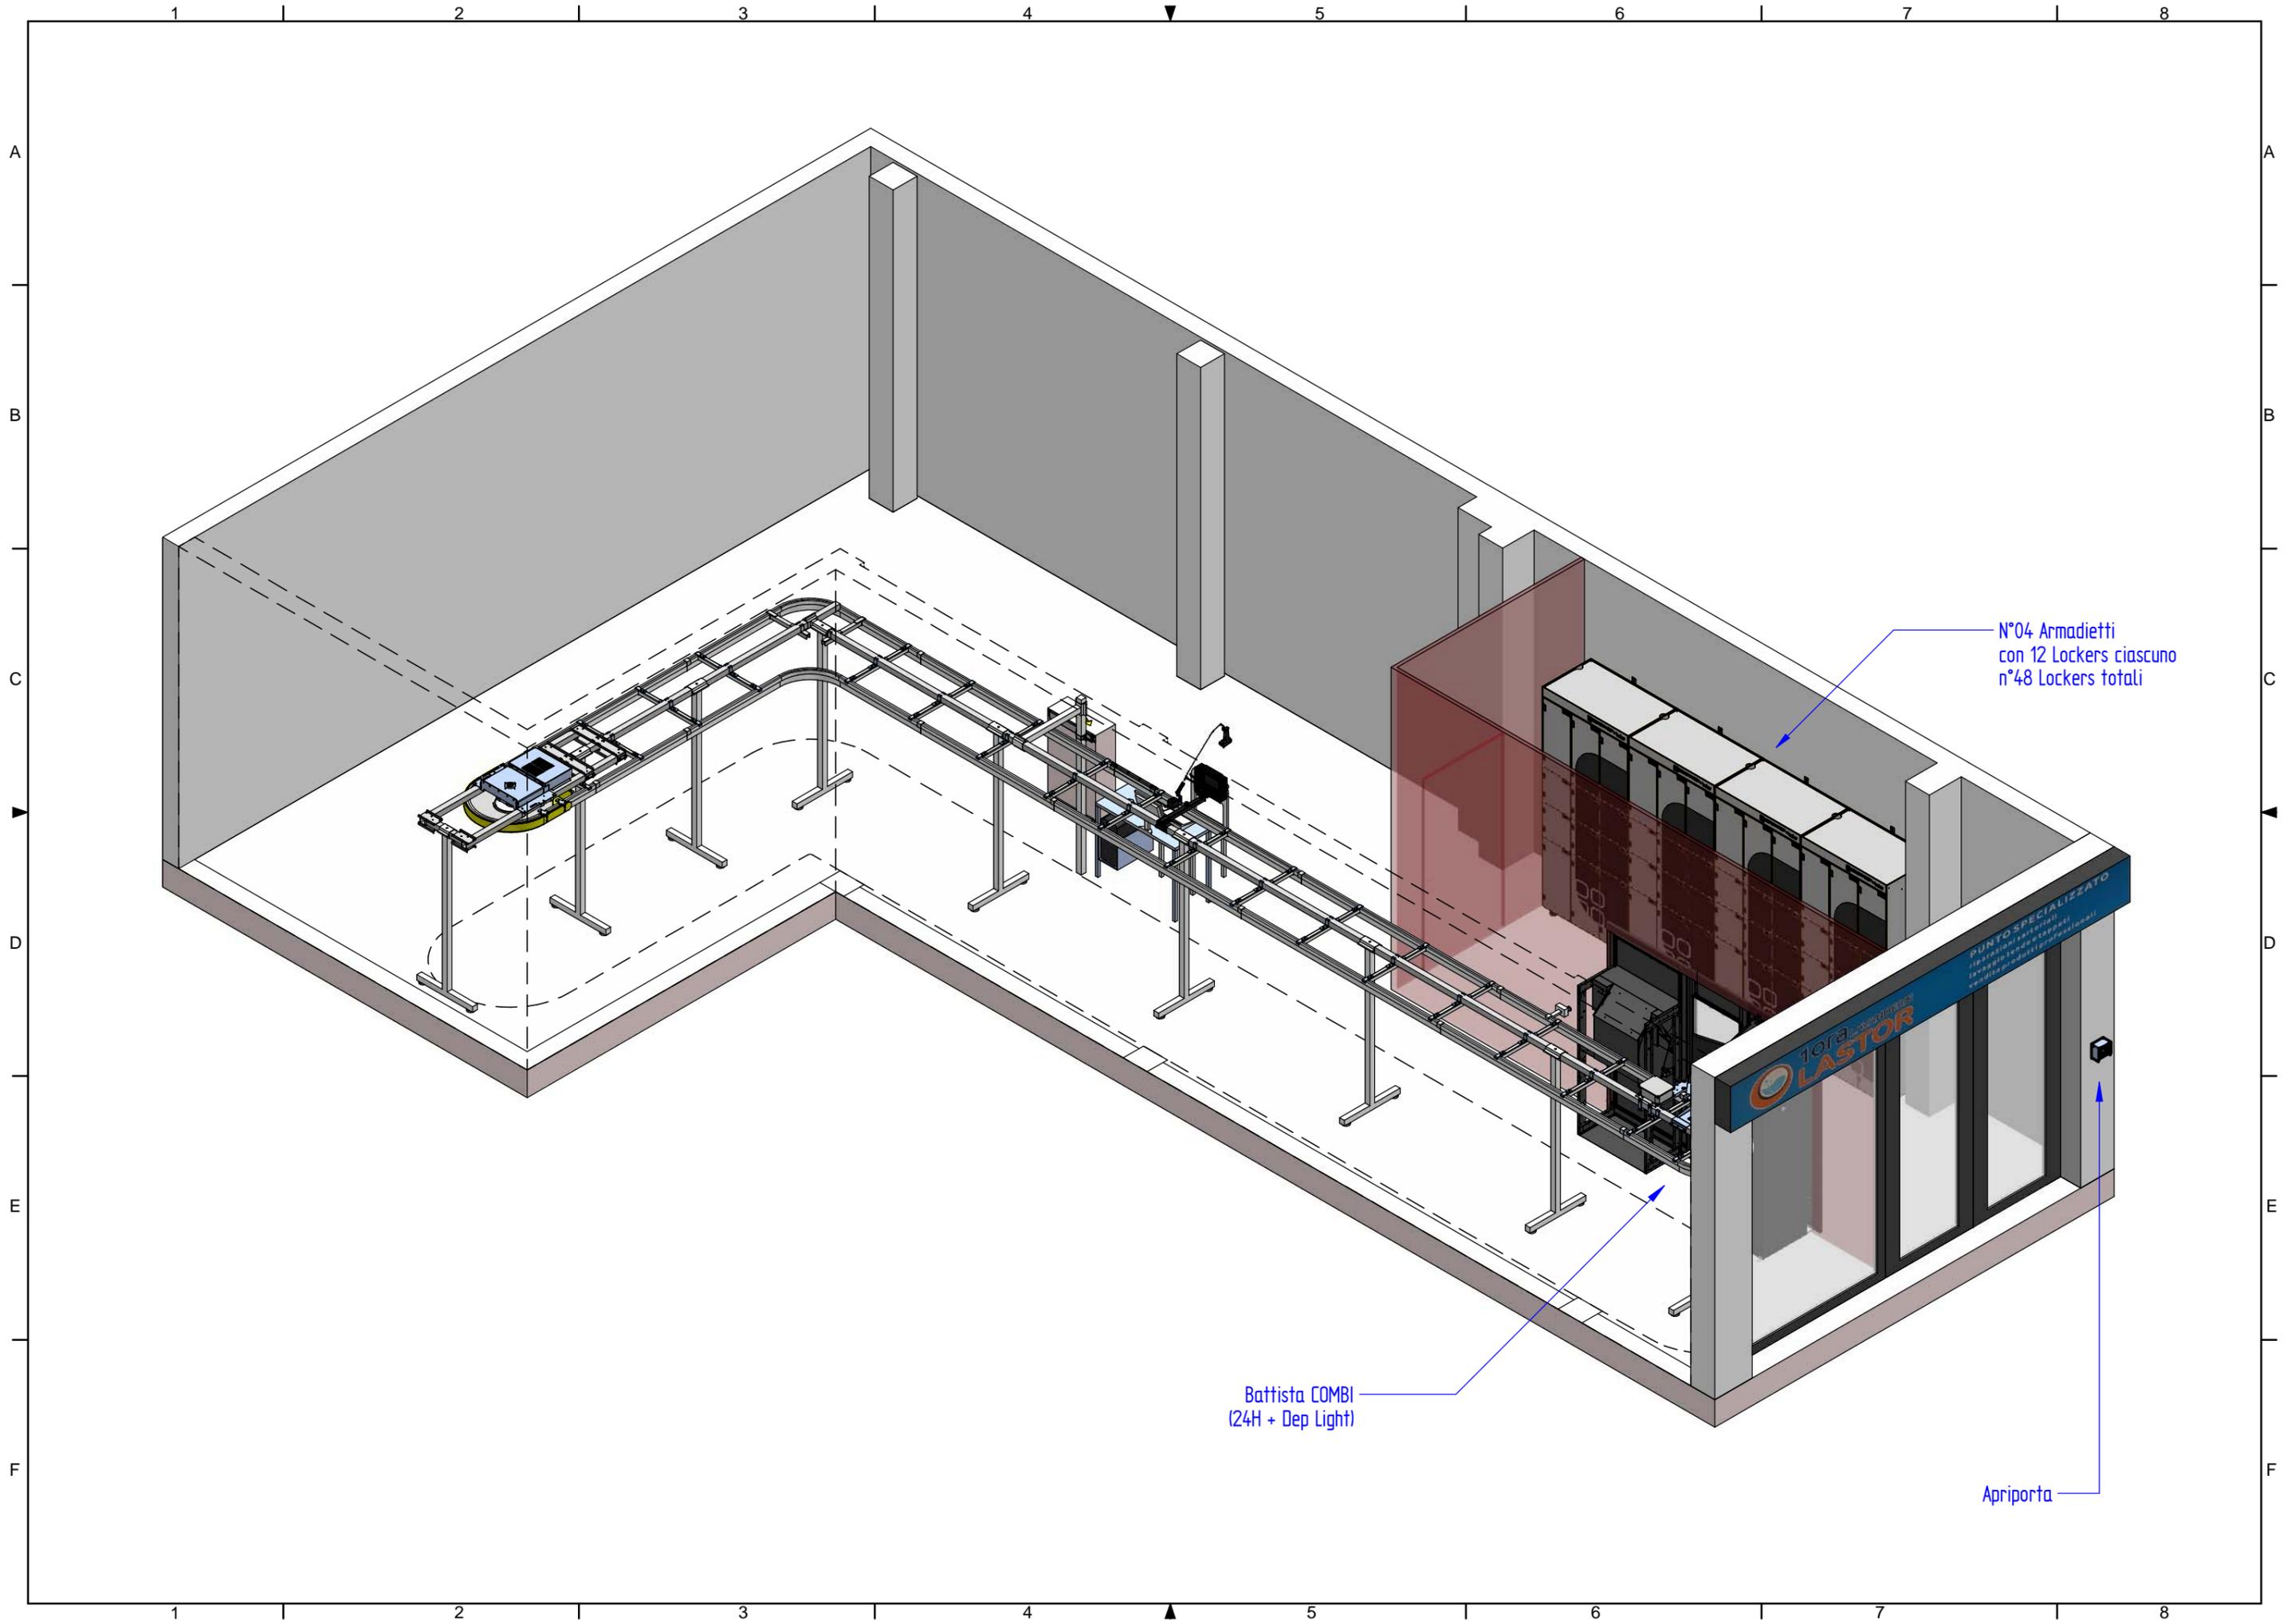

N°04 Armadietti  
con 12 Lockers ciascuno  
n°48 Lockers totali

Battista COMBI  
(24H + Dep Light)

Apriporta